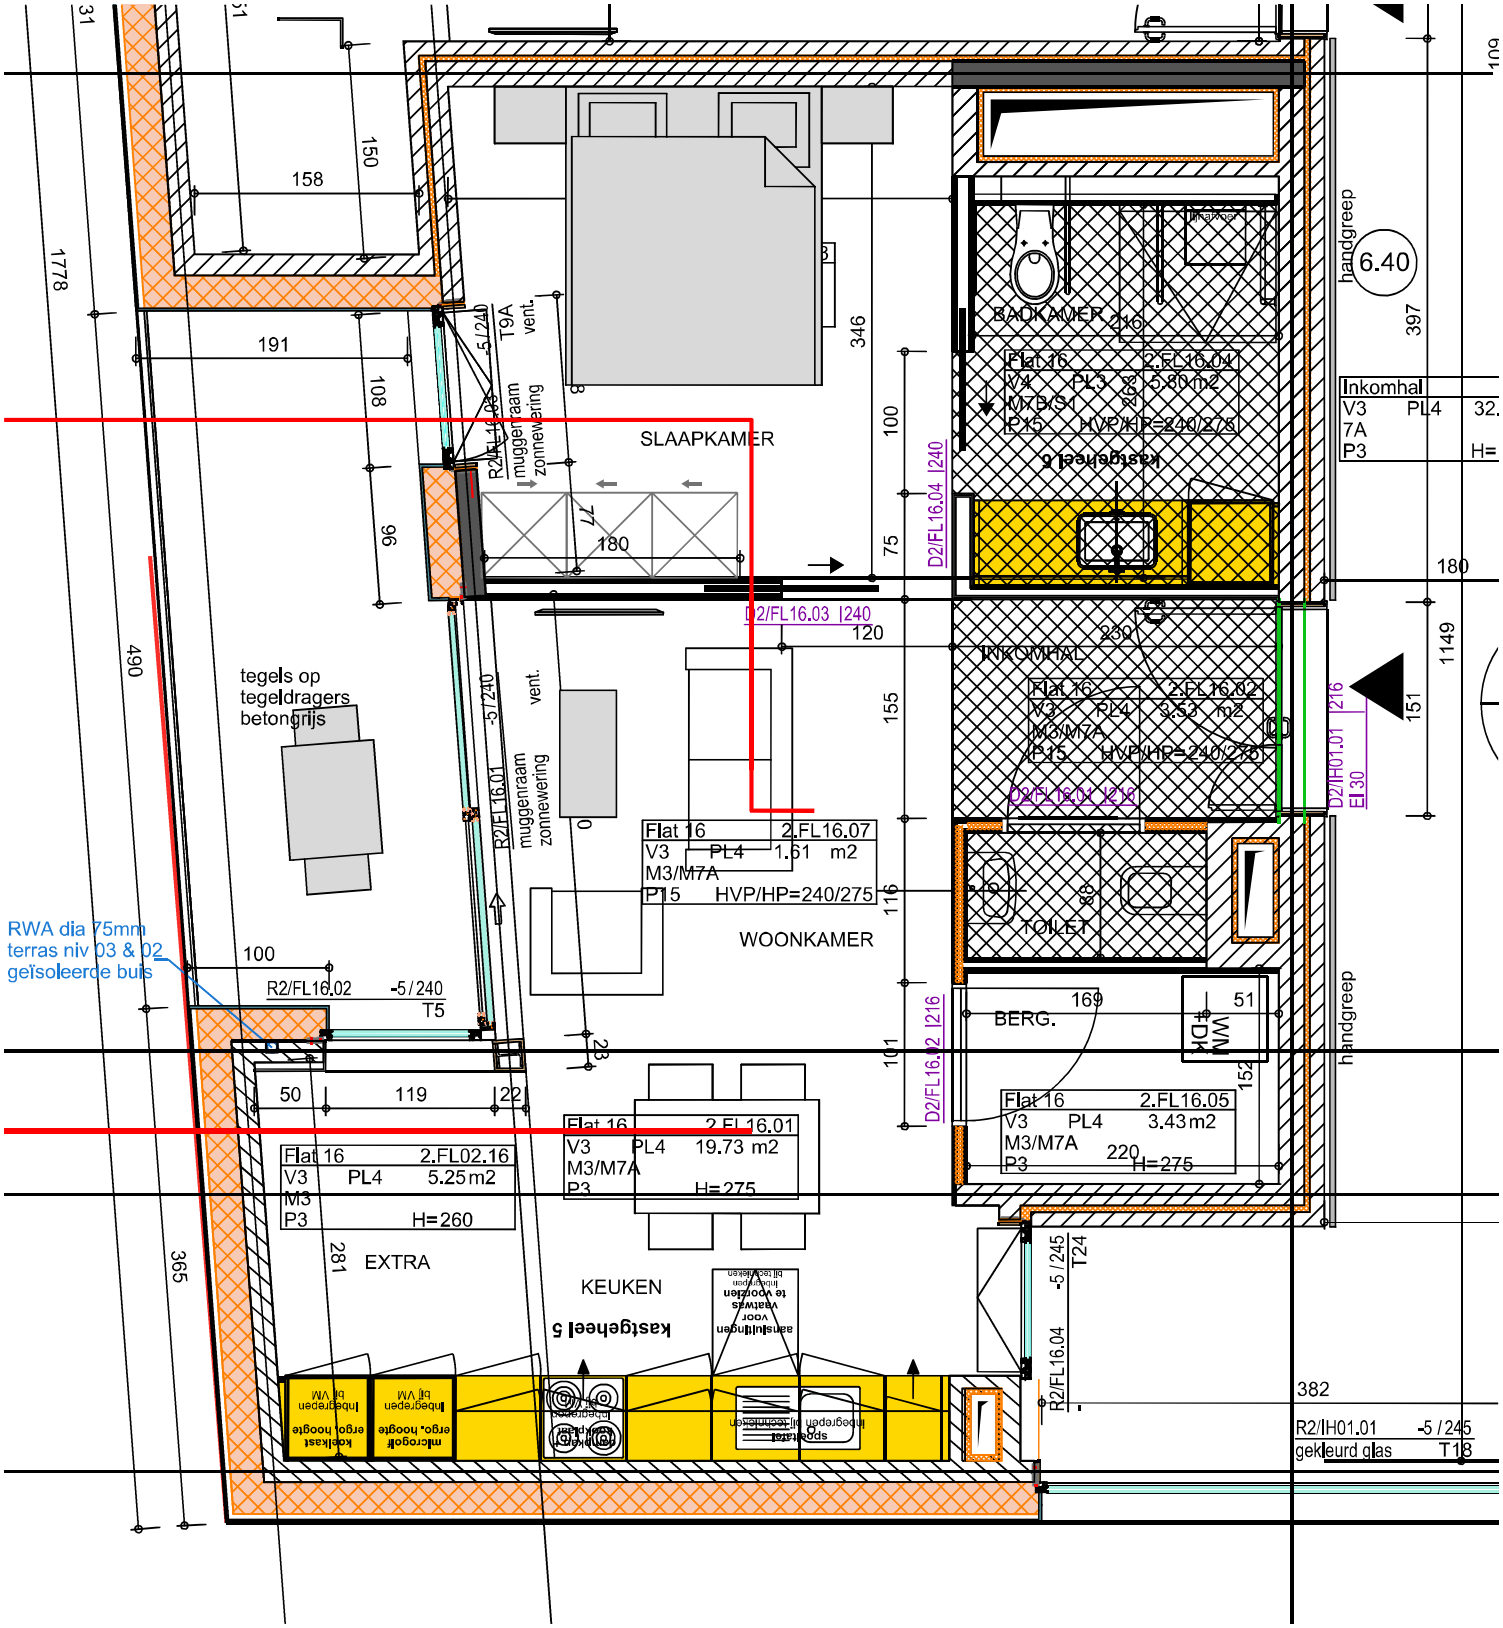
SLAAPKAMER
BADKAMER
INKOMHAL
WOONKAMER
KEUKEN
EXTRA
TOILET
BERG.
Flat 16 2.FL16.04 V4 PL3 5.80 m2 M7B/S1 P15 HVP/HP=240/275
Flat 16 2.FL16.02 V3 PL4 3.53 m2 M3/M7A P15 HVP/HP=240/275
Flat 16 2.FL16.07 V3 PL4 1.61 m2 M3/M7A P15 HVP/HP=240/275
Flat 16 2.FL16.05 V3 PL4 3.43 m2 M3/M7A P3 H=275
Flat 16 2.FL16.01 V3 PL4 19.73 m2 M3/M7A P3 H=275
Flat 16 2.FL02.16 V3 PL4 5.25 m2 M3 P3 H=260
Inkomhal V3 PL4 7A P3
R2/FL16.03 muggenraam zonnewering
R2/FL16.01 muggenraam zonnewering
R2/FL16.02 -5/240 T5
R2/FL16.04 -5/245 T24
R2/IH01.01 -5/245 T18 gekleurd glas
D2/FL16.04 I240
D2/FL16.03 I240
D2/FL16.02 I216
D2/FL16.01 I216
D2/IH01.01 I216 EI 30
T9A vent.
tegels op tegeldragers betongrijs
RWA dia 75mm terras niv 03 & 02 geïsoleerde buis
handgreep
6.40
kastgeheel 6
kastgeheel 5
aansluitingen voor vaatwas te voorzien
inbegrepen bij leverancier
inbegrepen bij VM
kookkast ergo. hoogte
microgolf ergo. hoogte
spoelbak
1778
490
365
281
158
150
191
108
96
346
100
75
180
120
230
155
116
101
152
169
51
119
50
22
23
397
1149
151
382